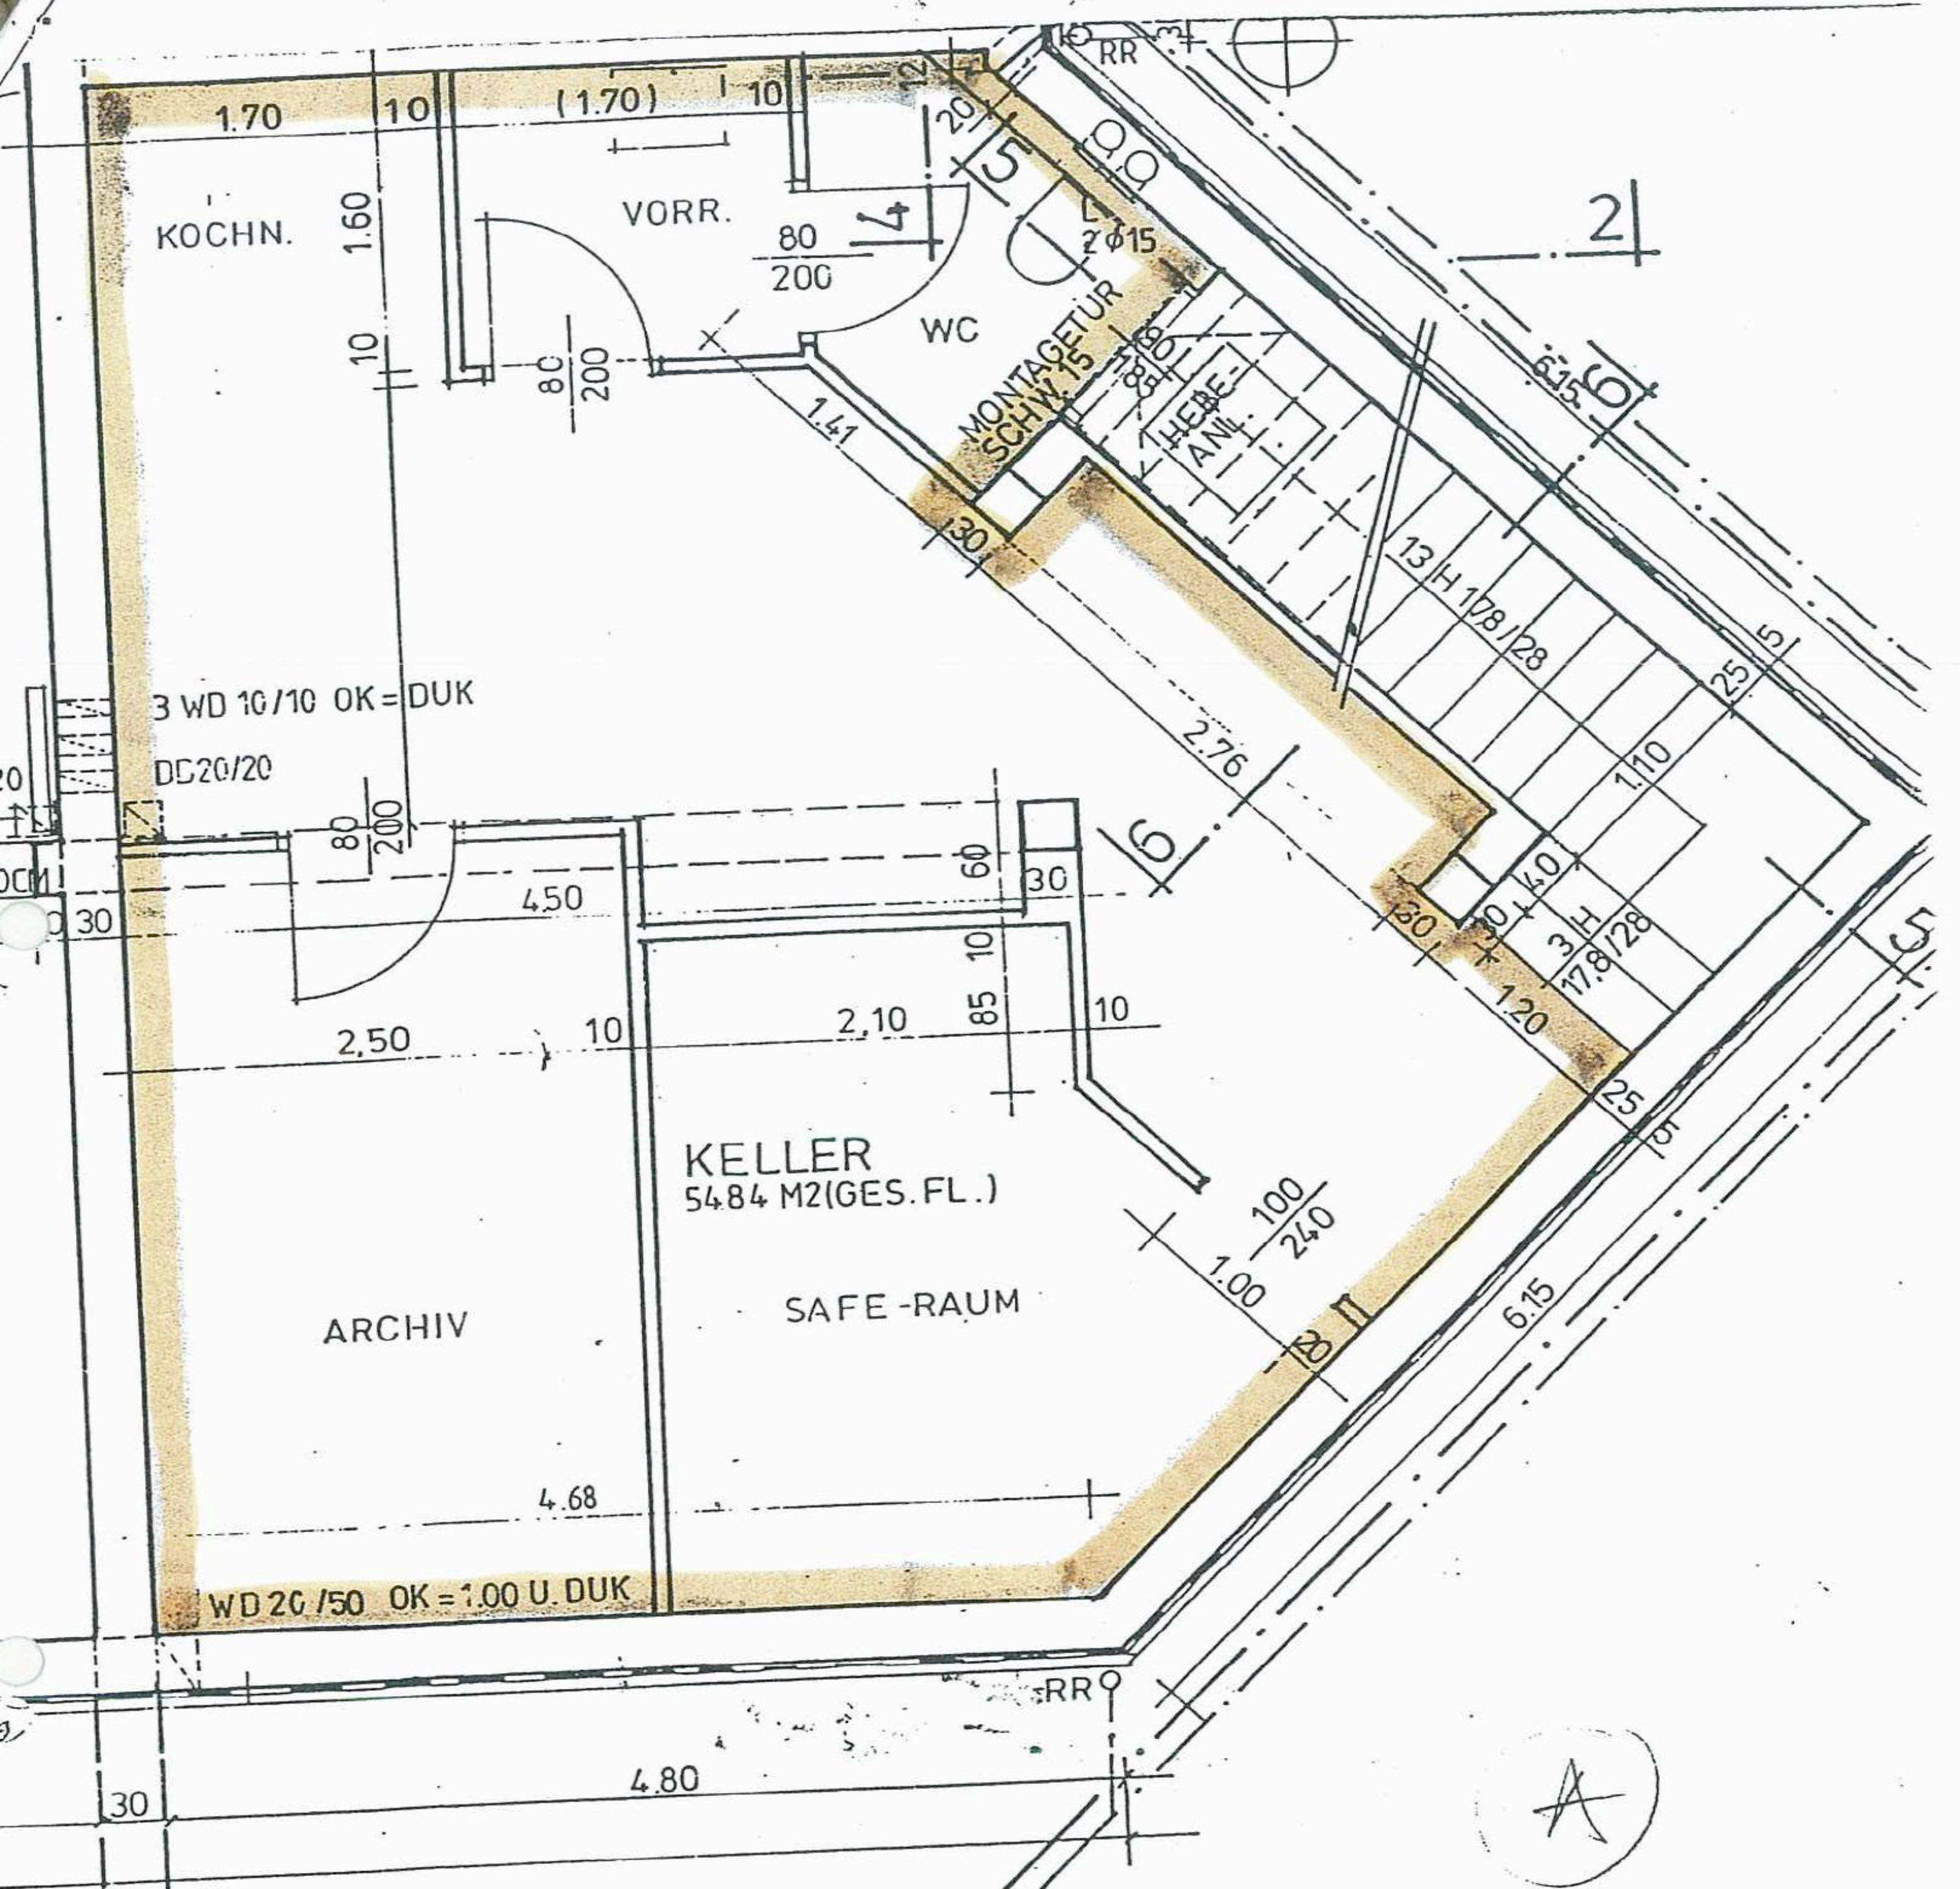
KOCHN.
1.70
10
(1.70)
10
1.60
10
VORR.
80
200
WC
80
200
1.41
30
MONTAGETUR
SCHW. 15
HEBE-
ANL.
RR
20
15
14
2Ø15
2
6.15
6
13 H 17.8/28
5
25
1.10
2.76
3 WD 10/10 OK = DUK
DC20/20
80
200
450
30
60
30
10
85
10
2.10
2.50
10
KELLER
54.84 M2(GES. FL.)
ARCHIV
SAFE-RAUM
100
240
1.00
28
6.15
4.68
WD 20/50 OK = 1.00 U. DUK
RR
4.80
30
40
3 H
17.8/28
30
1.20
25
5
A